

RA Centre Floor Plan


East Wing

Central Link

West Wing

House of Sport


RA Centre - Main Level

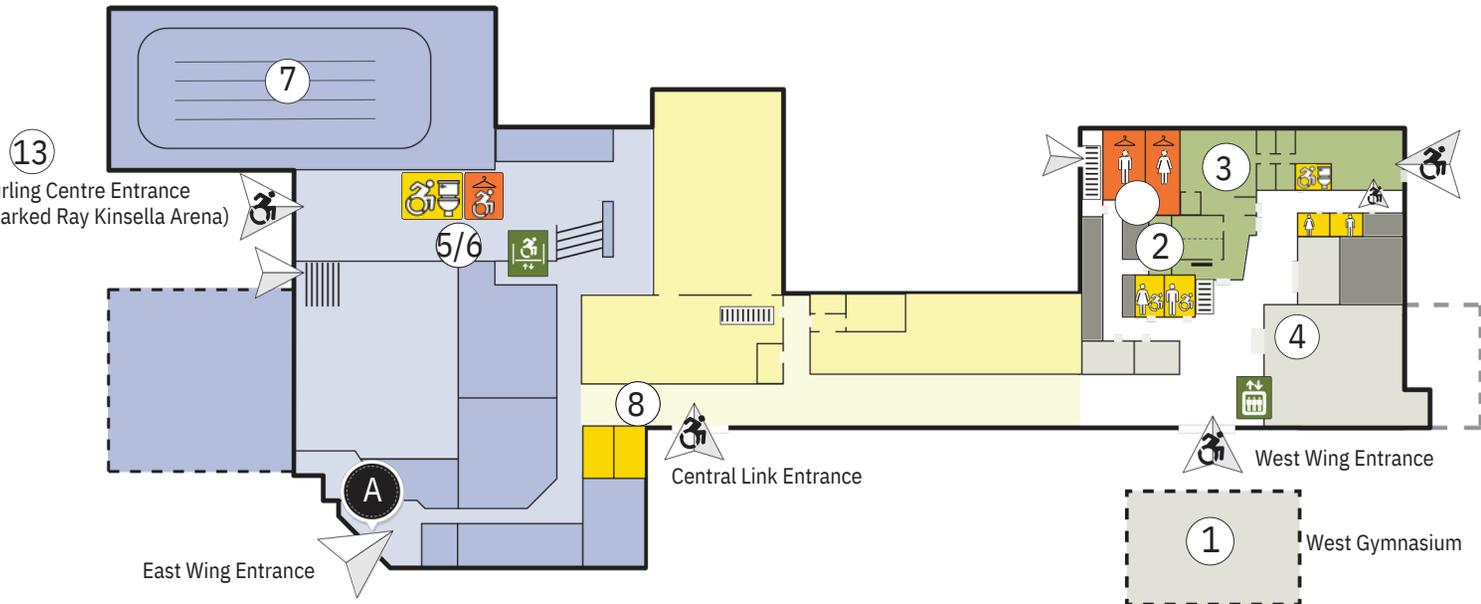

2024
OTTAWA, ON



2024
OTTAWA, ON

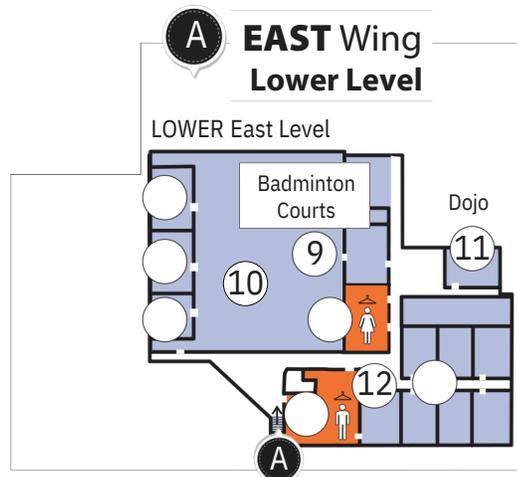

- 1 - West Gym - Equipment Storage & Practice Courts
- 2 - Quiet Room - HOC Office
- 3 - Town Hall A+B - Classification (Wed only)
- 4 - Clark - Meals, Athlete Meeting (Wed only), Athlete Lounge West
- 5 - CCES Meeting Room - TD/HR/Classification Office
- 6 - CCES + Bathroom - Antidoping
- 7 - Curling Centre Accessible Bathrooms/Changerooms
- 8 - Main Hallway Accessible Bathrooms
- 9 - Badminton Gym - Competition Courts
- 10 - Badminton Gym Lobby - Call Room, Equipment Check
- 11 - Dojo - Athlete Lounge East
- 12 - Lower East Meeting Room - Officials/Volunteer Lounge
- 13 - Wheelchair Access to Lower Level Competition Gym + Call Room

A - Stairs to Lower Level Competition Gym + Call Room

Plan du site - Centre RA



Aile est

Lien central

Aile ouest

Maison du sport

Centre RA - Niveau principal

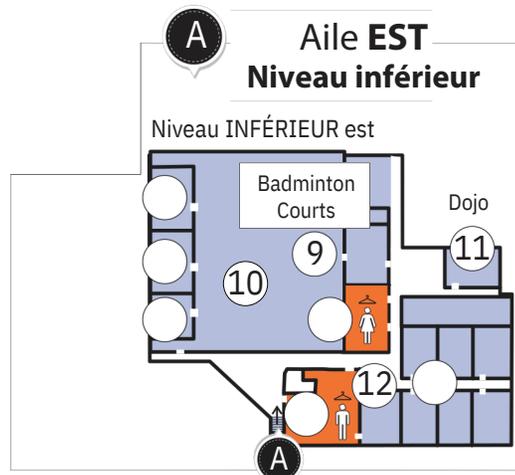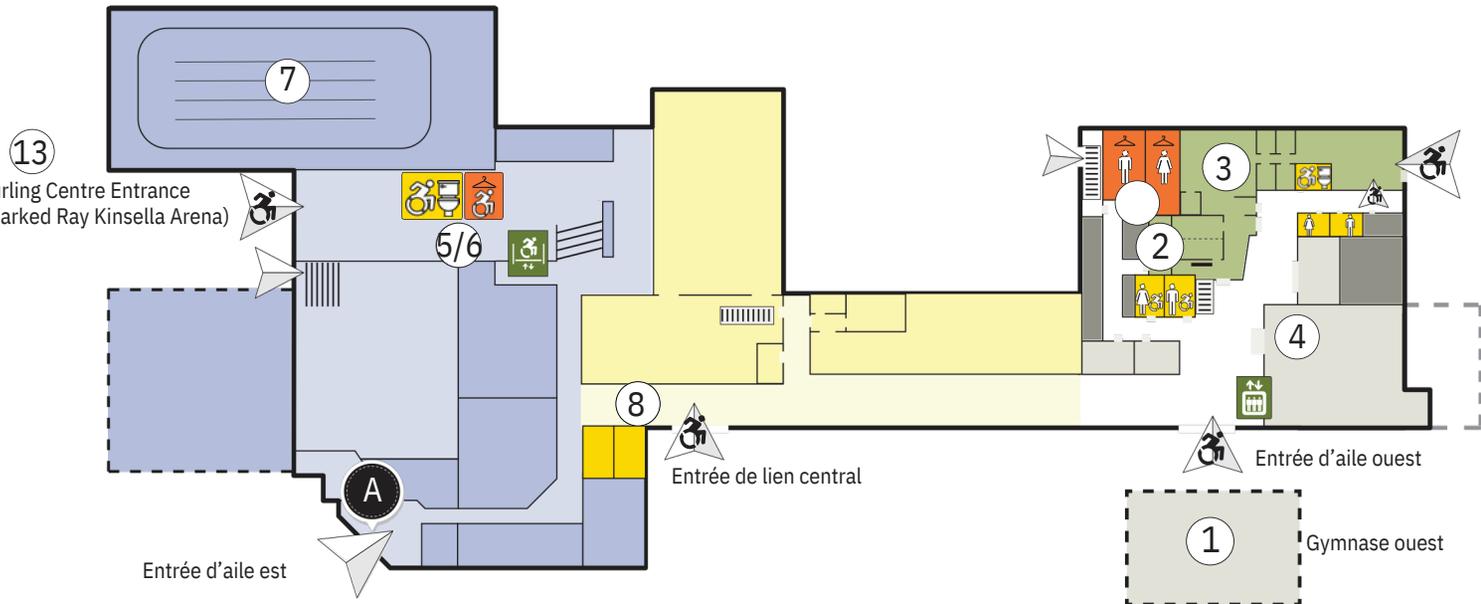

- 1 - Gymnase ouest - Stockage d'équipement et terrains d'entraînement
- 2 - Salle silencieuse - Bureau de COH
- 3 - Town Hall A+B - Classification (seulement mercredi)
- 4 - Clark - Repas, Réunion des athlètes (mer), Salon des athlètes ouest
- 5 - CCES salle de réunion - Bureau de TD/HR/Classification
- 6 - CCES + Salle de bain - Antidopage
- 7 - Centre de curling salles de bains/chambres à langer accessibles
- 8 - Salles de bains accessibles dans le couloir principal

- 9 - Gymnase de badminton - Terrains de compétition
- 10 - Hall d'entrée de gym de badminton - Salle d'appel, vérification d'équipement
- 11 - Dojo - Salon des athlètes est
- 12 - Salle de réunion est inférieur - Salon des officiels et bénévoles
- 13 - Accès en fauteuil roulant au niveau inférieur, terrains de comp. et salle d'appel

A - Escalier vers le niveau inférieur gymnase de compétition + salle d'appel



2024
OTTAWA, ON



2024
OTTAWA, ON